


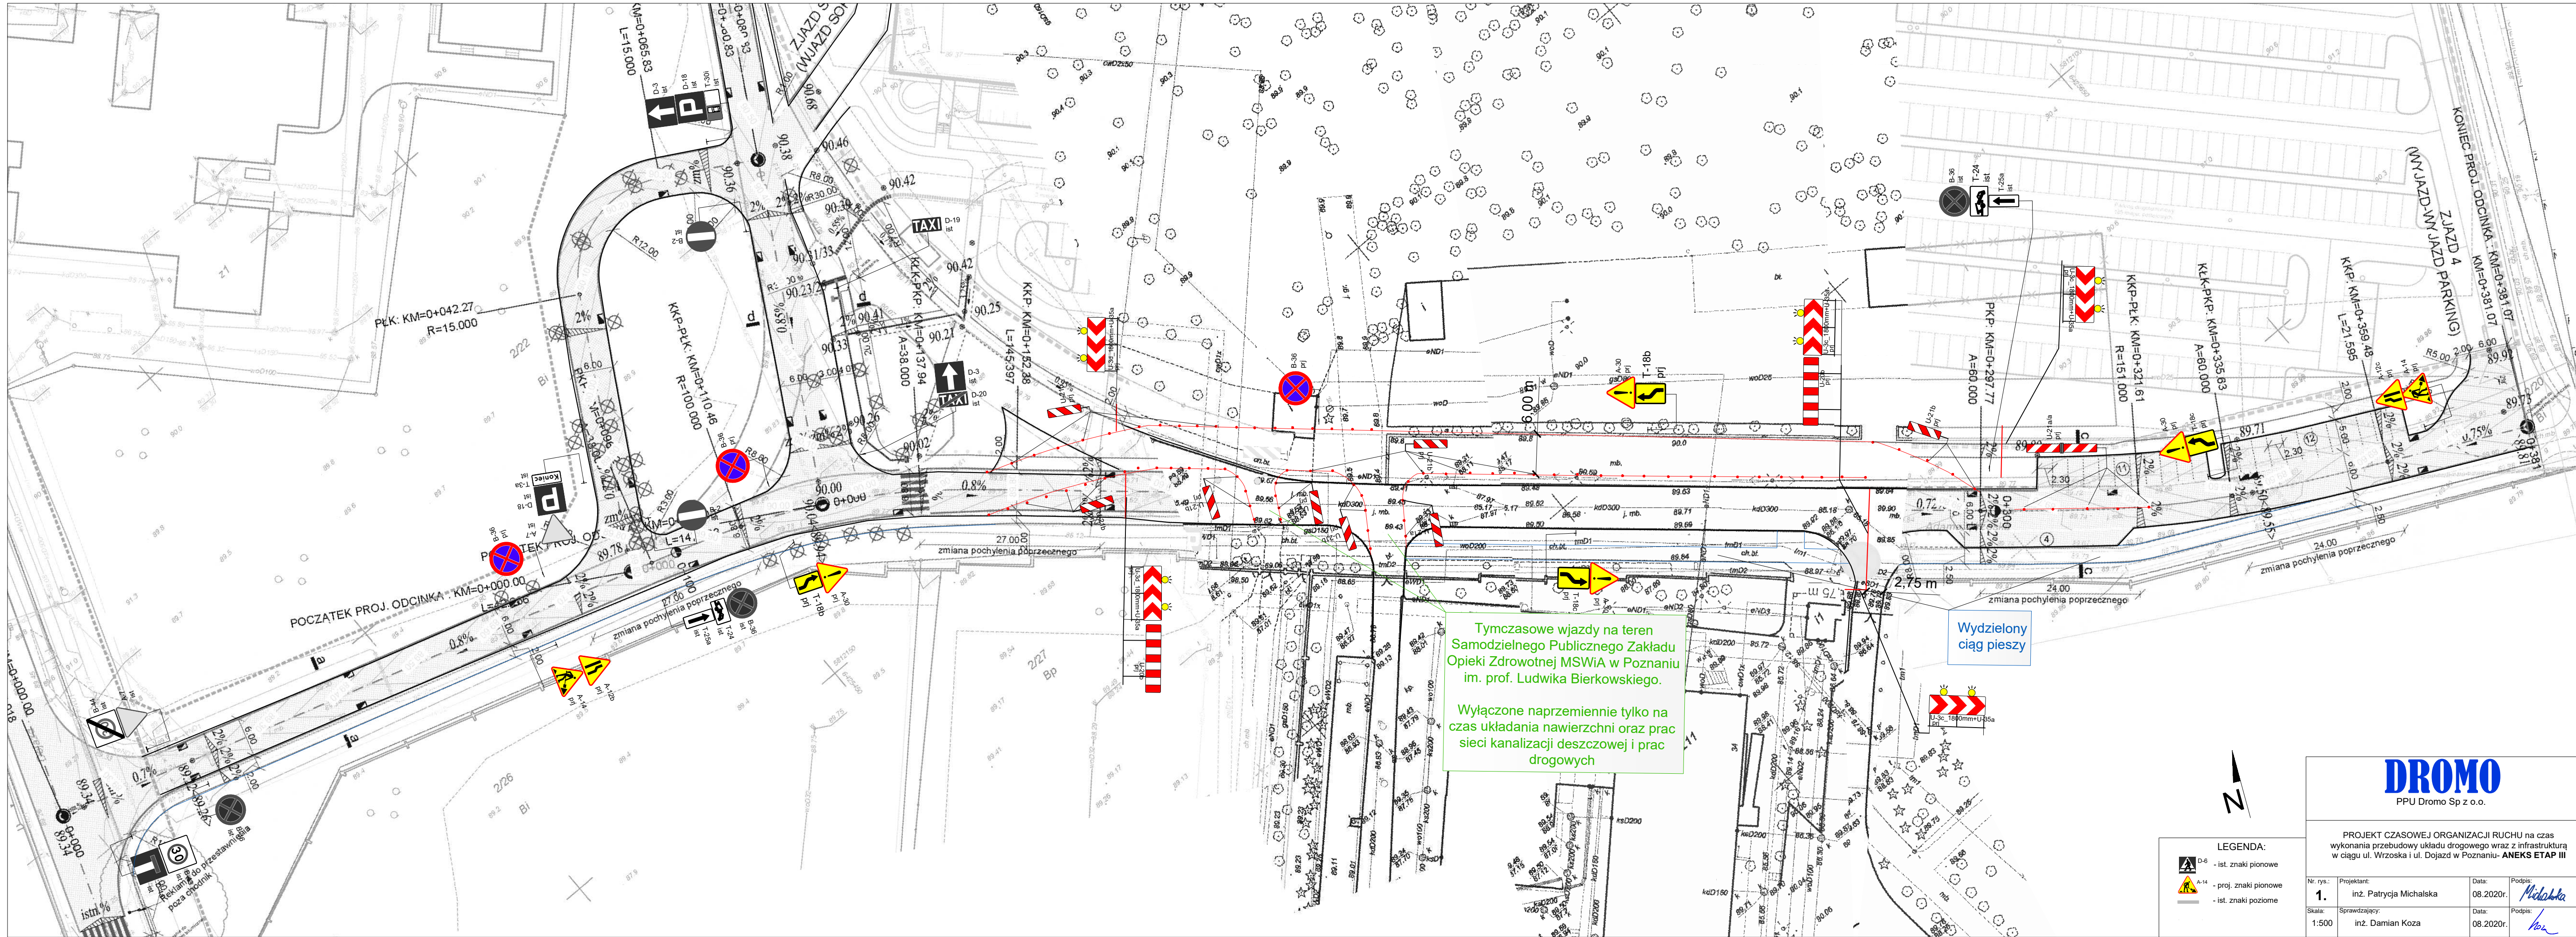

Tymczasowe wjazdy na teren Samodzielnego Publicznego Zakładu Opieki Zdrowotnej MSWiA w Poznaniu im. prof. Ludwika Bierkowskiego.

Wyłączone naprzemiennie tylko na czas układania nawierzchni oraz prac sieci kanalizacji deszczowej i prac drogowych

Wydzielony ciąg pieszy



LEGENDA:
D-6 - ist. znaki pionowe
A-14 - proj. znaki pionowe
- ist. znaki poziome

DROMO
PPU Dromo Sp z o.o.

PROJEKT CZASOWEJ ORGANIZACJI RUCHU na czas wykonania przebudowy układu drogowego wraz z infrastrukturą w ciągu ul. Wrzóska i ul. Dojazd w Poznaniu- ANEKS ETAP III			
Nr. rys.: 1.	Projektant: inż. Patrycja Michalska	Data: 08.2020r.	Podpis: <i>Michalska</i>
Skala: 1:500	Sprawdzający: inż. Damian Koza	Data: 08.2020r.	Podpis: <i>Koza</i>